


Курская область Пристенский район Сазановский сельсовет Правила землепользования и застройки



Карта градостроительного зонирования
территории муниципального образования

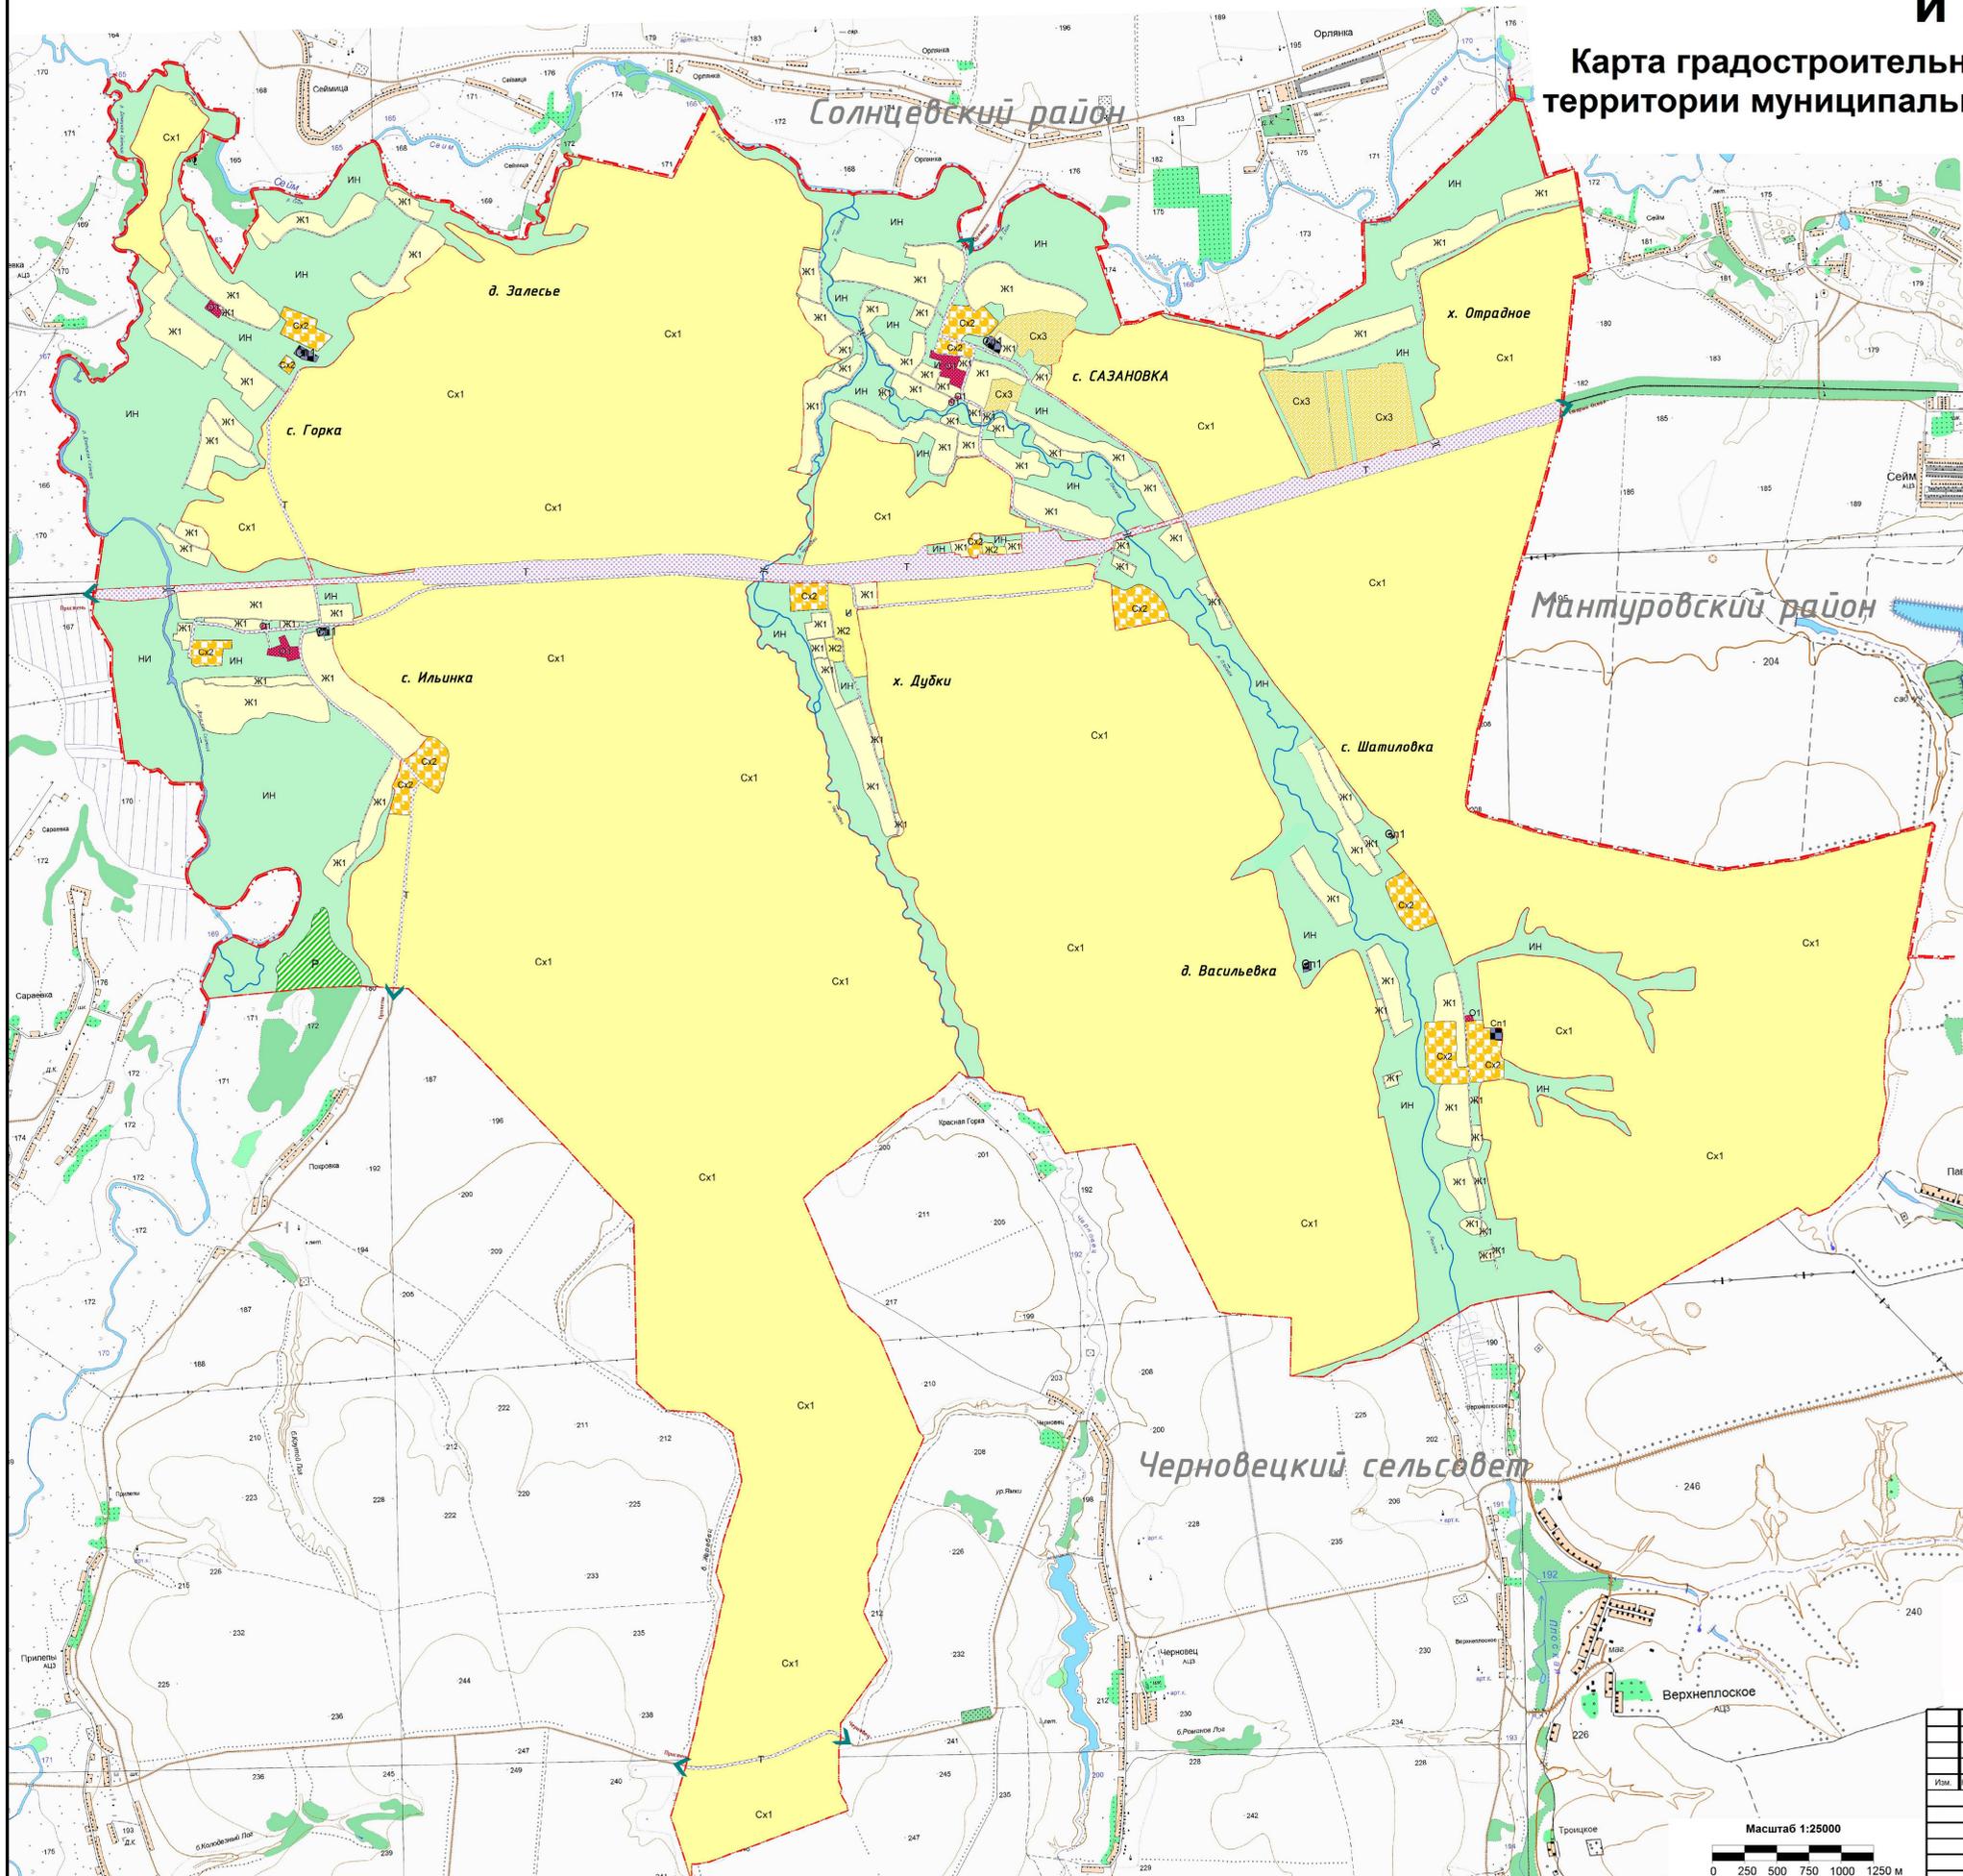

УСЛОВНЫЕ ОБОЗНАЧЕНИЯ

- Границы**
- Граница района
 - Граница сельсовета
 - Граница населенного пункта
- ОКС Транспортных сооружений**
- мост
- ОКС Гидротехнические сооружения**
- Плотина
- Градостроительное зонирование**
- Зона застройки индивидуальными жилыми домами (Ж1)
 - Зона застройки малоэтажными жилыми домами (Ж2)
 - Зона делового, общественного и коммерческого назначения (О1)
 - Зона транспортной инфраструктуры (Т)
 - Зона инженерной инфраструктуры (И)
 - Зона сельскохозяйственных угодий (Сх1)
 - Зона, занятая объектами сельскохозяйственного назначения (Сх2)
 - Зона рекреационного назначения (Р)
 - Зона специального назначения, связанная с захоронениями (Сп1)
 - Зона иного назначения, в соответствии с местными условиями (ИН)
 - Зона сельскохозяйственного использования (Сх3)
- Территории, неподлежащие градостроительному зонированию**
- Земли сельскохозяйственного назначения
 - Водоем (озеро, пруд, обводненный карьер, водохранилище)
 - Водоток (река, ручей, канал)

Им.				Лист				Подп.				Дата					
Правила землепользования и застройки муниципального образования Сазановский сельсовет Пристенского района Курской области												Страница		Лист		Листов	
Карта градостроительного зонирования территории муниципального образования Сазановский сельсовет Пристенского района Курской области												П		1		2	
Карта градостроительного зонирования территории муниципального образования Сазановский сельсовет Пристенского района Курской области. Масштаб 1:25000												ИП Воробьев А.А.					

Масштаб 1:25000
0 250 500 750 1000 1250 м